

Северо-Западный РЦ  
Центральный РЦ  
Приволжский РЦ  
Дальневосточный РЦ  
Сибирский РЦ

**ПАСПОРТ ОБЪЕКТА**  
**МИНИСТЕРСТВА ОБРАЗОВАНИЯ РД**  
**МКОУ «Ичичалинская СОШ им.Б.Г.Битарова»**  
**368036 Хасавюртовский район с. Цяб Ичичали**

**Ответственный за отработку:**

**Идрисова Хавра Саидбековна**

**Тел.: 8-928-785-00-09**

**Моб.: 8-928-578-70-98**

ПАСПОРТ ОБЪЕКТА МИНИСТЕРСТВА ОБРАЗОВАНИЯ РД  
МКОУ «Ичичалинская СОШ им.Б.Г.Битарова»  
(лист согласования)

СОГЛАСОВАНО

Гл. спец. ГО ЧС и ПБ  
МО «Хасавюртовский район»

Алхаматов К.Д

« 17 » \_\_\_\_\_ 2017 г.

М.П.



УТВЕРЖДАЮ

Директор объекта

Идрисова Хавра

Саидбековна

« 11 » \_\_\_\_\_ 2017 г.



СОГЛАСОВАНО

Начальник Хасавюртовского РУО

Абдулаев Абдула

Ханмагомедович

« 17 » \_\_\_\_\_ 2017 г.


М.П.



ПАСПОРТ ОБЪЕКТА МИНИСТЕРСТВА ОБРАЗОВАНИЯ РД  
МКОУ «Ичичалинская СОШ им.Б.Г.Битарова»  
(содержание)

Наименование	№ Слайда
Содержание	3
Космический снимок	4
Схема расположения объекта на местности	5
План расположения объекта на местности	6
План-эвакуации	7-8
План чердака	9
Оперативно-технические характеристики объекта	10-13
Лист учета проверки надзорными органами	14
Декларация пожарной безопасности	15

ПАСПОРТ ОБЪЕКТА МИНИСТЕРСТВА ОБРАЗОВАНИЯ РД  
МКОУ «Ичичалинская СОШ им.Б.Г.Битарова»  
(космический снимок)

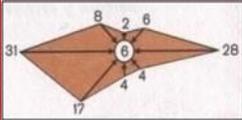


**ГБУ РД ХЦРП «Цяб Ичичалинская  
врачебная амбулатория»**  
Главный врач - Рашидова Заира  
Гусейновна  
тел. 8-928-062-56-62

МКОУ «Ичичалинская СОШ им.Б.Г.Битарова»  
368036 РД Хасавюртовский район  
с. Цяб Ичичали  
Эл.адрес: [ichichali.2012@mail.ru](mailto:ichichali.2012@mail.ru)  
телефон 8-928-785-00-09  
Директор СОШ Х.С.Идрисова  
8-938-785-00-09

43°23'9" N 46°37'7" E  
43.385742, 46.618485

**ПАСПОРТ ОБЪЕКТА МИНИСТЕРСТВА ОБРАЗОВАНИЯ РД**  
**МКОУ «Ичичалинская СОШ им.Б.Г.Битарова»**  
 (схема расположения объекта на местности)

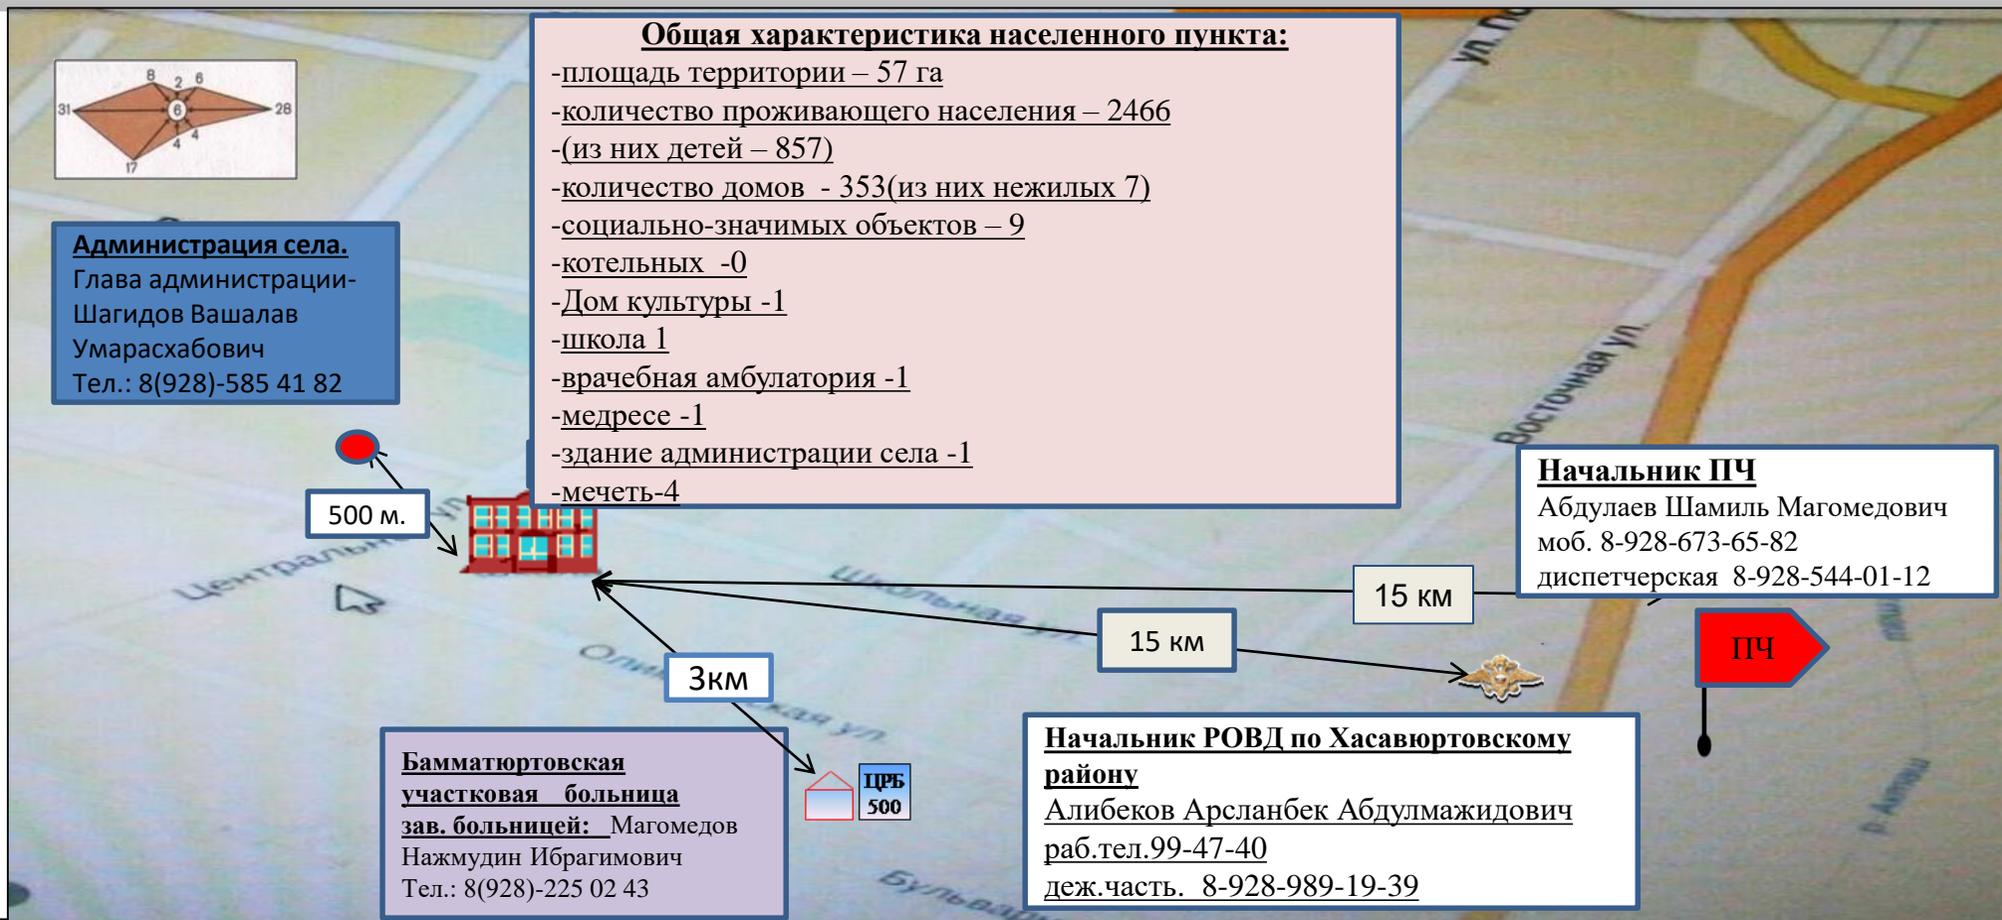


**ОБЩАЯ ИНФОРМАЦИЯ**

Год постр-ки		Дата посл. кап. ремонта	Кол-во корпусов	Общ. выс.	Размеры геометрич. (Жилого здания)	Общ. площ. компл.	Среднее количество нахождения людей / персонала в здании (чел.)	Количество людей / персонала находящихся в здании круглосуточно	Количество выходов
1 корпус	1973	2015	2 корпуса	4м	31.5×15.5 м.	512 м <sup>2</sup>	Уч-ся-352	1 (сторож)	3
2 корпус	1988			3,20 м.	43.4×13 м.	585 м <sup>2</sup>	Педагог.состав- 43 Техперсонал-12		2

ПАСПОРТ ОБЪЕКТА МИНИСТЕРСТВА ОБРАЗОВАНИЯ РД  
МКОУ «Ичичалинская СОШ им.Б.Г.Битарова»  
(план расположения объекта на местности)

ГЕНПЛАН ТЕРРИТОРИИ С ПРИВЯЗКОЙ  
ОБЪЕКТОВ СТРОИТЕЛЬСТВА СР. ШКОЛЫ  
с. ИЧИЧАЛИ ХАСАВЮРТОВСКОГО Р-НА

Масштаб  
1:2000

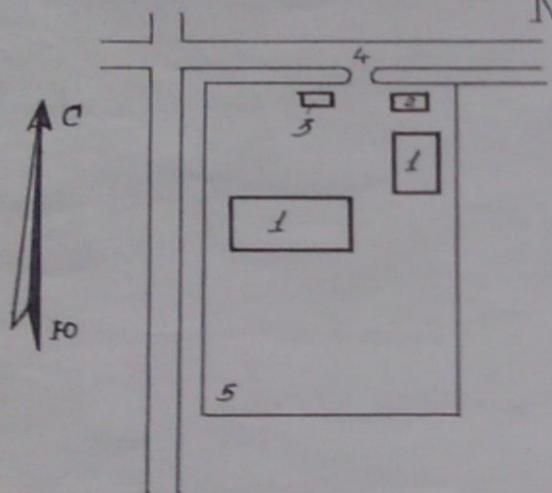

ЭКСПЛИКАЦИЯ

1. Учебный корпус
2. Буфет
3. Склад
4. Ворота
5. Территория школы  
площадью - 0,74,7 га

Согласовано:

Зав. отделом архитектуры и градостроительства Райисполкома  
г. Хасавюрта



Р. Арсаев

**ПАСПОРТ ОБЪЕКТА МИНИСТЕРСТВА ОБРАЗОВАНИЯ РД**  
**МКОУ «Ичичалинская СОШ им.Б.Г.Битарова»**  
**(план эвакуации) 1 корпус**



**ПЛАН-ЭВАКУАЦИИ**  
**ЛЮДЕЙ И ИМУЩЕСТВА ПРИ ПОЖАРЕ И ДР. ЧС.**  
**1-го КОРПУСА МКОУ «ИЧИЧАЛИНСКАЯ СОШ»**  
**им. Б.Г. БИТАРОВА**

«УТВЕРЖДАЮ»  
 ДИРЕКТОР МКОУ «ИЧИЧАЛИНСКАЯ СОШ»  
 ИМ. Б.Г. БИТАРОВА  
 ИДРИСОВА Х.С.  
 «15» СЕНТЯБРЯ 2016г.



**УСЛОВНЫЕ  
 ОБОЗНАЧЕНИЯ:**

- Указатель запасного выхода
- Указатель основного выхода
- Основной и запасной выходы
- Указатели направления выхода
- Эвакуационный выход
- Электроципт
- Кнопка оповещения пожарной тревоги
- Огнетушитель
- Прибор включения пожарной автоматики
- Телефон
- Пожарный кран

**Знайте и соблюдайте правила пожарной безопасности!**

**ДЕЙСТВИЯ ПРИ ПОЖАРЕ В ОБЩЕСТВЕННОМ ЗДАНИИ**

**План эвакуации.**

1. Задействовать систему оповещения людей о пожаре. Сообщить о пожаре в пожарную охрану.
2. Задействовать план эвакуации.
3. Вывести людей в безопасное место в соответствии плана эвакуации. Проверить, все ли эвакуированы.
4. Приступить к тушению пожара первичными средствами.
5. Встретить пожарные подразделения и сообщить, где могли остаться люди, как туда можно подъехать.
6. Принять меры к эвакуации имущества.

**КОНТАКТНЫЕ ТЕЛЕФОНЫ РАЙОННЫХ СЛУЖБ:**

ДЕЖУРНЫЙ РОВД – 89382046711, городской телефон – 99-47-40 – ДЕЖУРНЫЙ ФСБ – 88723151286  
 ЕДИНАЯ ДЕЖУРНАЯ СЛУЖБА МЧС РАЙОНА – 89285440112 – РАЙОННАЯ ГАЗОВАЯ СЛУЖБА СЕРВИСА – 89286751137  
 СКОРАЯ МЕДИЦИНСКАЯ ПОМОЩЬ – 89285336003 – ДЕЖУРНЫЙ СЕВЕРНЫХ ЭЛЕКТРИЧЕСКИХ СЕТЕЙ – 89634110237

**ПРИ ПОЖАРЕ ЗВОНИТЬ: =01= или =112=**

**Нельзя применять провода с поврежденной изоляцией! НЕ ПЕРЕГРУЖАЙТЕ ЭЛ. СЕТЬ**


может возникнуть пожар!

ПАСПОРТ ОБЪЕКТА МИНИСТЕРСТВА ОБРАЗОВАНИЯ РД  
 МКОУ «Ичичалинская СОШ им.Б.Г.Битарова»  
 (план эвакуации) 2 корпус



**ПЛАН-ЭВАКУАЦИИ**  
**ЛЮДЕЙ И ИМУЩЕСТВА ПРИ ПОЖАРЕ И ДР.ЧС.**  
**2-го КОРПУСА МКОУ «ИЧИЧАЛИНСКАЯ СОШ»**  
**им. Б.Г. БИТАРОВА**

«УТВЕРЖДАЮ»  
 ДИРЕКТОР МКОУ «ИЧИЧАЛИНСКАЯ СОШ»  
 ИМ. Б.Г. БИТАРОВА  
 ИДРИСОВА Х.С. 2016

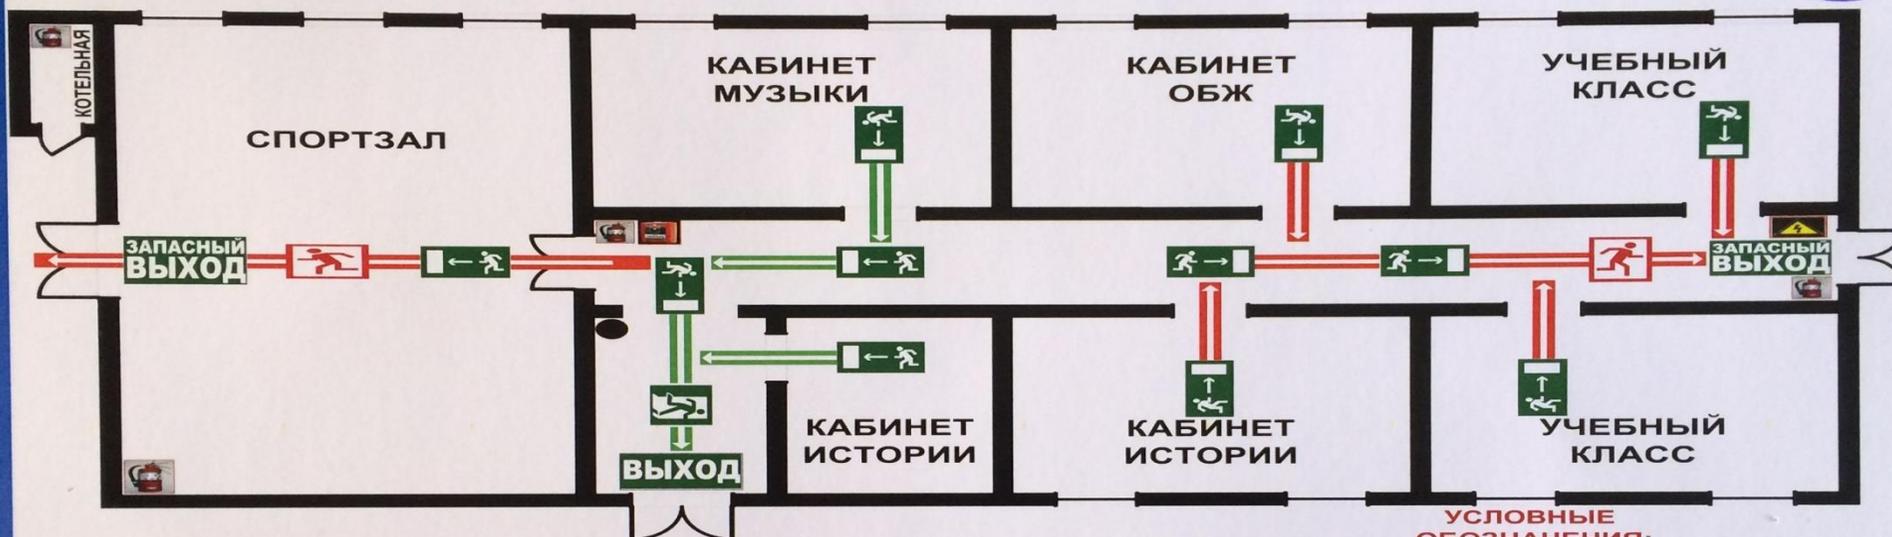

**УСЛОВНЫЕ ОБОЗНАЧЕНИЯ:**

- Указатель запасного выхода
- Указатель основного выхода
- Основной и запасной выходы
- Указатели направления выхода
- Эвакуационный выход
- Электроцит
- Кнопка оповещения пожарной тревоги
- Огнетушитель
- Прибор включения пожарной автоматики
- Телефон
- Пожарный кран

**Знайте и соблюдайте правила пожарной безопасности!**



**Нельзя применять провода с поврежденной изоляцией! НЕ ПЕРЕГРУЖАЙТЕ ЭЛ.СЕТЬ**  
 может возникнуть пожар!

**ДЕЙСТВИЯ ПРИ ПОЖАРЕ В ОБЩЕСТВЕННОМ ЗДАНИИ**

**План эвакуации.**


1. Задействовать систему оповещения людей о пожаре. Сообщить о пожаре в пожарную охрану. (01 или 112)
2. Задействовать план эвакуации.
3. Вывести людей в безопасное место в соответствии плана эвакуации. Проверить, все ли эвакуированы.
4. Приступить к тушению пожара первичными средствами
5. Встретить пожарные подразделения и сообщить, где могли остаться люди, как туда можно подъехать.
6. Принять меры к эвакуации имущества.

**КОНТАКТНЫЕ ТЕЛЕФОНЫ РАЙОННЫХ СЛУЖБ:**


ДЕЖУРНЫЙ РОВД – 89382046711, городской телефон – 99-47-40 – ДЕЖУРНЫЙ ФСБ – 88723151286  
 ЕДИННАЯ ДЕЖУРНАЯ СЛУЖБА МЧС РАЙОНА – 89285440112 – РАЙОННАЯ ГАЗОВАЯ СЛУЖБА СЕРВИСА – 89286751137  
 СКОРАЯ МЕДИЦИНСКАЯ ПОМОЩЬ – 89285336003 – ДЕЖУРНЫЙ СЕВЕРНЫХ ЭЛЕКТРИЧЕСКИХ СЕТЕЙ – 89634110237

**ПРИ ПОЖАРЕ ЗВОНИТЬ: =01= или =112=**

ПАСПОРТ ОБЪЕКТА МИНИСТЕРСТВА ОБРАЗОВАНИЯ РД  
МКОУ «Ичичалинская СОШ им.Б.Г.Битарова»  
(план чердака объекта)

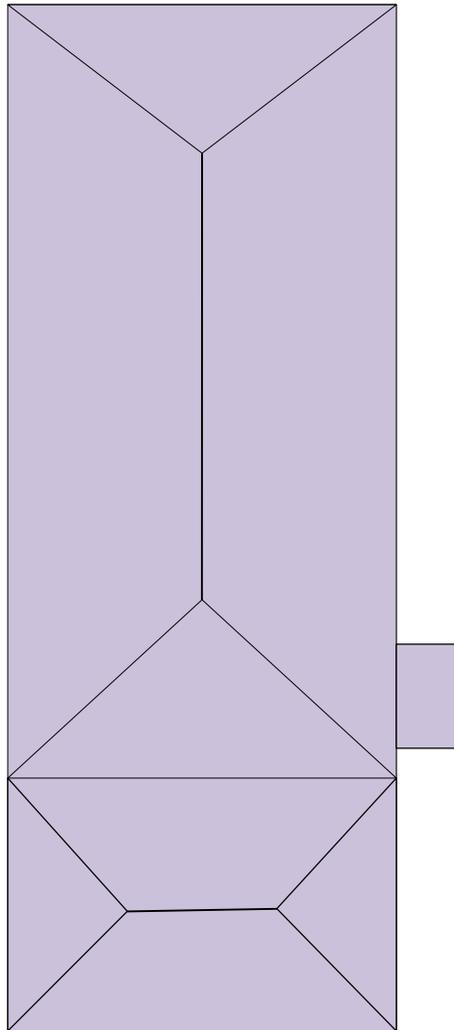

1 корпус <b>31.5×15,5 м</b>
2 корпус <b>43.4×13 м.</b>

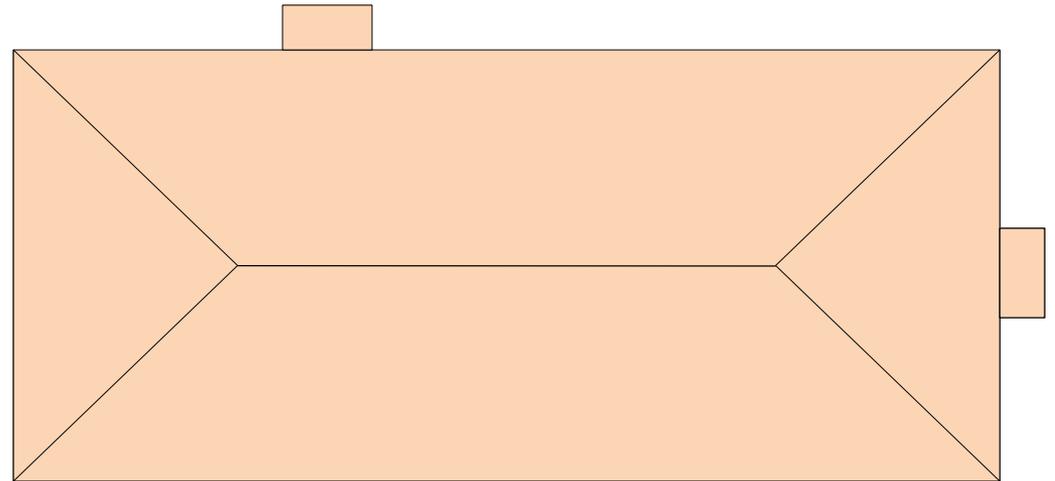

ПАСПОРТ ОБЪЕКТА МИНИСТЕРСТВА ОБРАЗОВАНИЯ РД  
МКОУ «Ичичалинская СОШ им.Б.Г.Битарова»  
 (оперативно-технические характеристики объекта)

№ п/п	Перечень показателей пожарно-тактической характеристики объекта	Значение показателей пожарно-тактической характеристики объекта	
1.	Назначение здания	Прочие	
2.	Степень огнестойкости здания	1 корпус	3 степень огнестойкости
		2 корпус	4 степень огнестойкости
3. 3.1 3.2	Количество находящихся людей в здании: в дневное время в ночное время	Уч-ся-352 Педагогический состав- 43 Техперсонал-12	
4. 4.1	Строительные и конструктивные особенности здания: Этажность	1 этажное	
4.2	Общая высота	1 корпус	4 м.
		2 корпус	3.2 м.
4.3	Размеры (геометрические)	1 корпус	1 корп.- 31.5×15,5 м.
		2 корпус	2корп.- 43.4×13 м
4.4 4.5 4.6	назначение подвала наличие чердака тех. этажа	Нет Есть Нет	

ПАСПОРТ ОБЪЕКТА МИНИСТЕРСТВА ОБРАЗОВАНИЯ РД  
МКОУ «Ичичалинская СОШ им.Б.Г.Битарова»  
 (оперативно-технические характеристики объекта)

№ п/п	Перечень показателей пожарно-тактической характеристики объекта	Значение показателей пожарно-тактической характеристики объекта	
<b>5.</b>  <b>5.1.1</b>	<b>Строительные конструкции</b>  Наружные стены	<b>Предел огнестойкости</b>	
		1 корпус	60 мин.
		2 корпус	20 мин (потеря огнестойкости)
		<b>Пожарная опасность</b>	
		1 корпус	умеренно пожароопасные
		2 корпус	умеренно пожароопасные
<b>5.1.2.</b>	Перекрытия	<b>Предел огнестойкости</b>	
		1 корпус	60 мин
		2 корпус	20мин (потеря несущей стойкости)
		<b>Пожарная опасность</b>	
		1 корпус	умеренно пожароопасные
		2 корпус	<b>пжароопасные</b>
<b>5.1.3</b>	Перекрытия	<b>Предел огнестойкости</b> 15 мин. (потеря целостности) <b>Пожарная опасность</b> (умеренно пожароопасные)	
<b>5.1.4</b>	Кровля	<b>Предел огнестойкости</b> 15 мин. (потеря целостности) <b>Пожарная опасность</b> (умеренно пожароопасные)	

ПАСПОРТ ОБЪЕКТА МИНИСТЕРСТВА ОБРАЗОВАНИЯ РД

МКОУ «Ичичалинская СОШ им.Б.Г.Битарова»

(оперативно-технические характеристики объекта)

№ п\п	Перечень показателей пожарно-тактической характеристики объекта	Значение показателей пожарно-тактической характеристики объекта
5.1.5.	Лестничные клетки	Нет
5.2 5.2.1.  5.2.2. 5.2.3.  5.2.4.	Строительные материалы: Перегородки  Перекрытия  Кровля  Лестничные клетки	<p><b>Горючесть:</b> умеренно горючие  <b>Воспламеняемость:</b> умеренно воспламеняемые  <b>Распространение пламени по поверхности:</b> умеренно распространяемые  <b>Дымообразующая способность:</b> с умеренной дымообразующей способностью</p> <p>нет</p>
6.	Предел огнестойкости и вид пожарных преград	Нет
7.	Пути эвакуации	Дверные и оконные проемы
8.	Места отключения электроэнергии, вентиляции, дымоудаления.	Электричество от электрощитовой Газ есть
9.	Основные элементы опасности для людей при пожаре.	Отравление СО и продуктами разложения, воздействие высокой температуры, обрушение конструкций.

**ПАСПОРТ ОБЪЕКТА МИНИСТЕРСТВА ОБРАЗОВАНИЯ РД**

**МКОУ «Ичичалинская СОШ им.Б.Г.Битарова»**

**(оперативно-технические характеристики объекта)**

<b>№ п\п</b>	<b>Перечень показателей пожарно-тактической характеристики объекта</b>	<b>Значение показателей пожарно-тактической характеристики объекта</b>
<b>10. 10.1.</b>	Противопожарное водоснабжение - количество пожарных водоемов, их емкость	1; 3 тонны
<b>10.2</b>	-пожарный водопровод, его вид, расход воды;	нет;
<b>10.3</b>	- количество гидрантов;	нет;
<b>10.4</b>	- наличие и количество внутренних пожарных кранов;	нет;
<b>10.5</b>	-тип соединения и диаметр внутренних пожарных кранов;	нет;
<b>10.6 10.7</b>	-требуемый расход воды на нужды пожаротушения:  - способы подачи воды	10,8 л/с.  от автоцистерны: с установкой на ПВ- расстояние 4 м.
<b>11.</b>	Помещения с наличием взрывоопасных веществ и материалов	нет
<b>12.</b>	Наличие устройств автоматического пожаротушения и автоматической пожарной сигнализации	Автоматическая пожарная сигнализация «Гранит – 5». Сигнал выведен на фасад здания.

ПАСПОРТ ОБЪЕКТА МИНИСТЕРСТВА ОБРАЗОВАНИЯ РД  
МКОУ «Ичичалинская СОШ им.Б.Г.Битарова»  
(лист учёта проверки надзорными органами)

№ п/п	ДАТА ПРОВЕРКИ	ПРОВЕРЯЮЩИЙ ОРГАН	ВЫНЕСЕННОЕ РЕШЕНИЕ
1.	С 23.03.2015 по 24.03.2015	ОНД по Хасавюртовскому району УНД и ПР ГУ МЧС России	Предписание №31/1/ от «24» марта 2015г.
2.	С 03.02.2016 по 04.02.2016	ОНД по Хасавюртовскому району УНД и ПР ГУ МЧС России	Предписание №9/1/1 от «04» февраля 2016г.
3.	С 01.02.2017 по 02.02.2017	ОНД по Хасавюртовскому району УНД и ПР ГУ МЧС России	Предписание №9/1/1 от «02» февраля 2017г.

# ПАСПОРТ ОБЪЕКТА МИНИСТЕРСТВА ОБРАЗОВАНИЯ РД

## МКОУ «Ичичалинская СОШ им.Б.Г.Битарова»

### (декларация пожарной безопасности)

Зарегистрирована:  
 Отделением надзорной деятельности по Хасавюртовскому району управления надзорной деятельности и профилактической работы Главного управления МЧС России по Республике Дагестан  
 Наименование органа Министерства Российской Федерации по делам гражданской обороны, чрезвычайным ситуациям и ликвидации последствий стихийных бедствий  
 «29» 03 2016 г.

Регистрационный № 82254000027 TO 00102

#### ДЕКЛАРАЦИЯ ПОЖАРНОЙ БЕЗОПАСНОСТИ

Настоящая декларация составлена в отношении Муниципального казенного образовательного учреждения муниципального образования «Хасавюртовский район» «Ичичалинская средняя общеобразовательная школа» (МКОУ МО «Хасавюртовский район» «Ичичалинская СОШ» им. Битарова Б.Г.

(Указывается организационно-правовая форма юридического лица или фамилия, имя, отчество физического лица.

Функциональное назначение – образовательная деятельность

которому принадлежит объект защиты, функциональное назначение, полное и сокращенное наименование

Класс функциональной пожарной безопасности – Ф4.1

(в случае, если имеется), в том числе фирменное наименование объекта защиты)

Основной государственный регистрационный номер записи о государственной регистрации юридического лица 1020501766372

Идентификационный номер налогоплательщика 0534030040

Место нахождения объекта защиты 368036, РД, Хасавюртовский район, с. Цияб Ичичали.

(Указывается адрес фактического места нахождения объекта защиты)

Почтовый и электронный адреса, телефон, факс юридического (физического) лица, которому принадлежит объект защиты 368036, РД, Хасавюртовский район, с. Цияб Ичичали.

тел.: 8928-238-70-73, факс: нет e-mail: ichichali2012@mail.ru

№ п/п	Наименование раздела
1	2
I.	<p><b><u>Оценка пожарного риска<sup>2</sup>, обеспеченного на объекте защиты</u></b></p> <p>Оценка пожарного риска на объекте не проводилась в соответствии со статьей 6 Федерального закона от 22.07.2008г. №123-ФЗ «Технический регламент о требованиях пожарной безопасности»</p>
II.	<p><b><u>Оценка возможного ущерба имуществу третьих лиц от пожара</u></b></p> <p>На объекте отсутствуют арендные отношения с третьими лицами, а также противопожарные расстояния с другими объектами соответствуют требованиям норм и правил пожарной безопасности, возможность ущерба для третьих лиц не предусматривается.</p>
III.	<p><b><u>Перечень федеральных законов о технических регламентах и нормативных документов по пожарной безопасности, выполнение, которых должно обеспечиваться на объекте защиты</u></b></p> <p>Рассматриваемое здание расположено по адресу: 368036, Республика Дагестан, Хасавюртовский район, с. Цияб Ичичали.                      Является зданием образовательного учреждения.                      Первый корпус школы одноэтажный, 4-ой степени огнестойкости.                      Второй корпус школы двухэтажный, 3-ой степени огнестойкости.                      Максимальные размеры учебного корпуса №1 - в плане составляет: 31,5м x 15,5м x 4,0м;                      корпус №2 – 30,5м x 14,95 x 3,20м. Площадь наземной части корпуса №1 составляет S=512,0 м<sup>2</sup>, корпуса №2 составляет S=449,2 м<sup>2</sup></p>

486. Использование первичных средств пожаротушения, немеханизированного пожарного инструмента и инвентаря для хозяйственных и прочих нужд, не связанных с тушением пожара, запрещается.

Настоящую декларацию разработал:

Директор МКОУ МО «Хасавюртовский район» «Ичичалинская средняя общеобразовательная школа» им. Б.Г. Битарова,  
Идрисова Х.С.

«29» март 2016 г.

